



CATEGORIA CARTOGRAFICA	PIANO REGIONALE PAESISTICO			CATEGORIE DI TUTELA E VALORIZZAZIONE
	Ambito montano	Ambito costiero	Ambito fluviale	
A	CONSERVAZIONE INTEGRALE	A1	A1	A1
	CONSERVAZIONE PARZIALE	—	A1a2 ambito 6	A2 ambito 11 A2 ambito 9 OB1, OB2/OB3, OC3 OD1 ambito 10 AD1 ambito 11
		—	A1c3 ambito 5	A4 ambito 11
B	TRASPARENZA INTEGRATA	A2	A2	A2
		—	A1d1 ambito 5	SA1, SB5, OC1 ambito 10
	TRASPARENZA CONDIZIONATA	B1	B1	B1
C	TRASPARENZA CONDIZIONATA	B2	B2	—
		—	—	OC7 ambito 10
D	TRASPARENZA A SEMPLICE	C1	C1	C1
D	TRASPARENZA A SEMPLICE	—	C2	—
		D	D	D

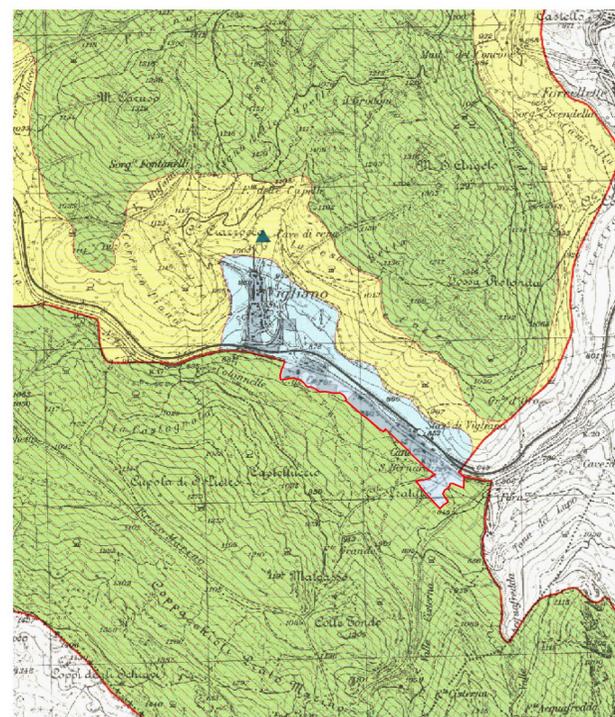

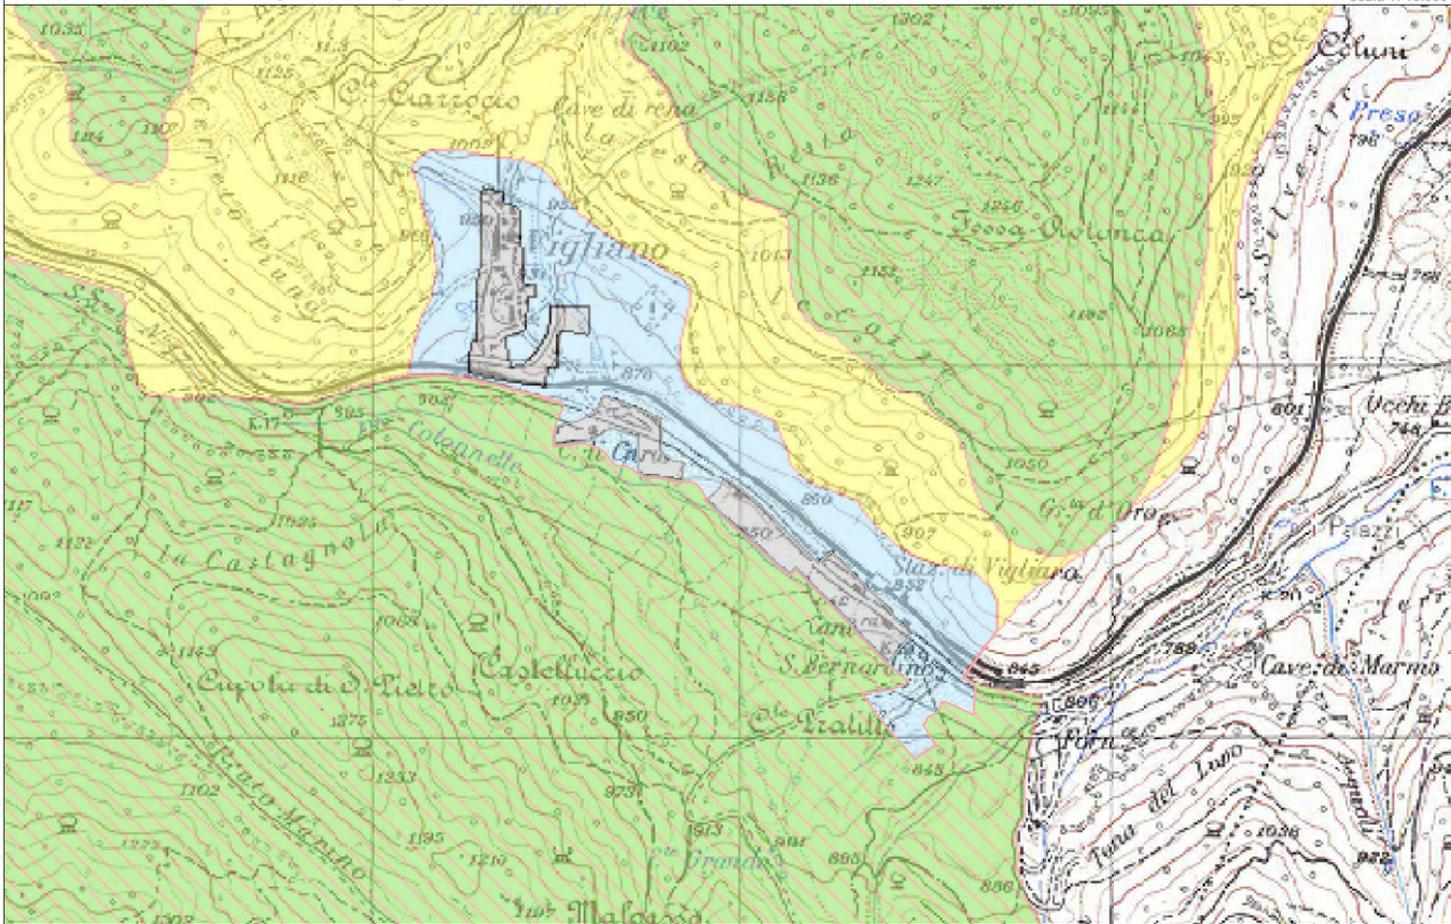

COMUNE DI: SCOPPITO  
 PROVINCIA: L'AQUILA

## PIANO REGOLATORE GENERALE

(Approvazione: Delibera di Consiglio Comunale n°16 del 28/04/2004)

### VIGLIANO

PROGETTO: VARIANTE AL P.R.G. VIGENTE  
 IN VARIANTE AL PIANO REGIONALE PAESISTICO

COMMITTENTE: AMMINISTRAZIONE COMUNALE DI SCOPPITO

OGGETTO: PROPOSTA DI VARIANTE AL P.R.P.

ELABORATO  
**E.1**  
scala: VARE

DATA: Dicembre 2015

PROGETTISTA: Il Tecnico incaricato  
 Arch. Lucrezia SCIOSCIA

l'Amministrazione Comunale  
 Il Sindaco  
 dott. Marco GIUSTI

Il R.U.P.  
 Ing. Marco GIOVANNELLI

Il Segretario Comunale  
 dott.ssa Marisa D'AMICO



Studio Mda  
 Architetti Associati

studio tecnico MDA architetti associati - Piazza Ple di Corte, 26 - 64013 Compoli (TE) - Partita I.V.A. 0191290572 - tel/fax: 085.855917 - e-mail: info@studiodma.it