

COMUNE DI SCOPPIO
Provincia dell'Aquila

**Variante Generale
al**

Piano di Ricostruzione

redatto ai sensi della Legge 77/2009 e del D.C.D.R. 3/2010

IL SINDACO:
Dott. LORENZO LOREKEDI
dott. MARIO GIUSTI

IL R.U.P.:

[Firma]

IL TECNICO:
DANNUNTIUS
N. 279
prof. arch. MARIO DANNUNTIUS - arch. An.
P. C. DI TERAMO

ALEGATO ALLACCORDO
SOTTOSCRITTO IN
DATA 14.04.2016
[Firma]


Data di elaborazione: LUGLIO 2019

Quadro di unione


	Perimetro Ambito di PDR
	Ambito sottoposto a Sineda-Norma
	Aggregato

scala 1:2000


Scoppio

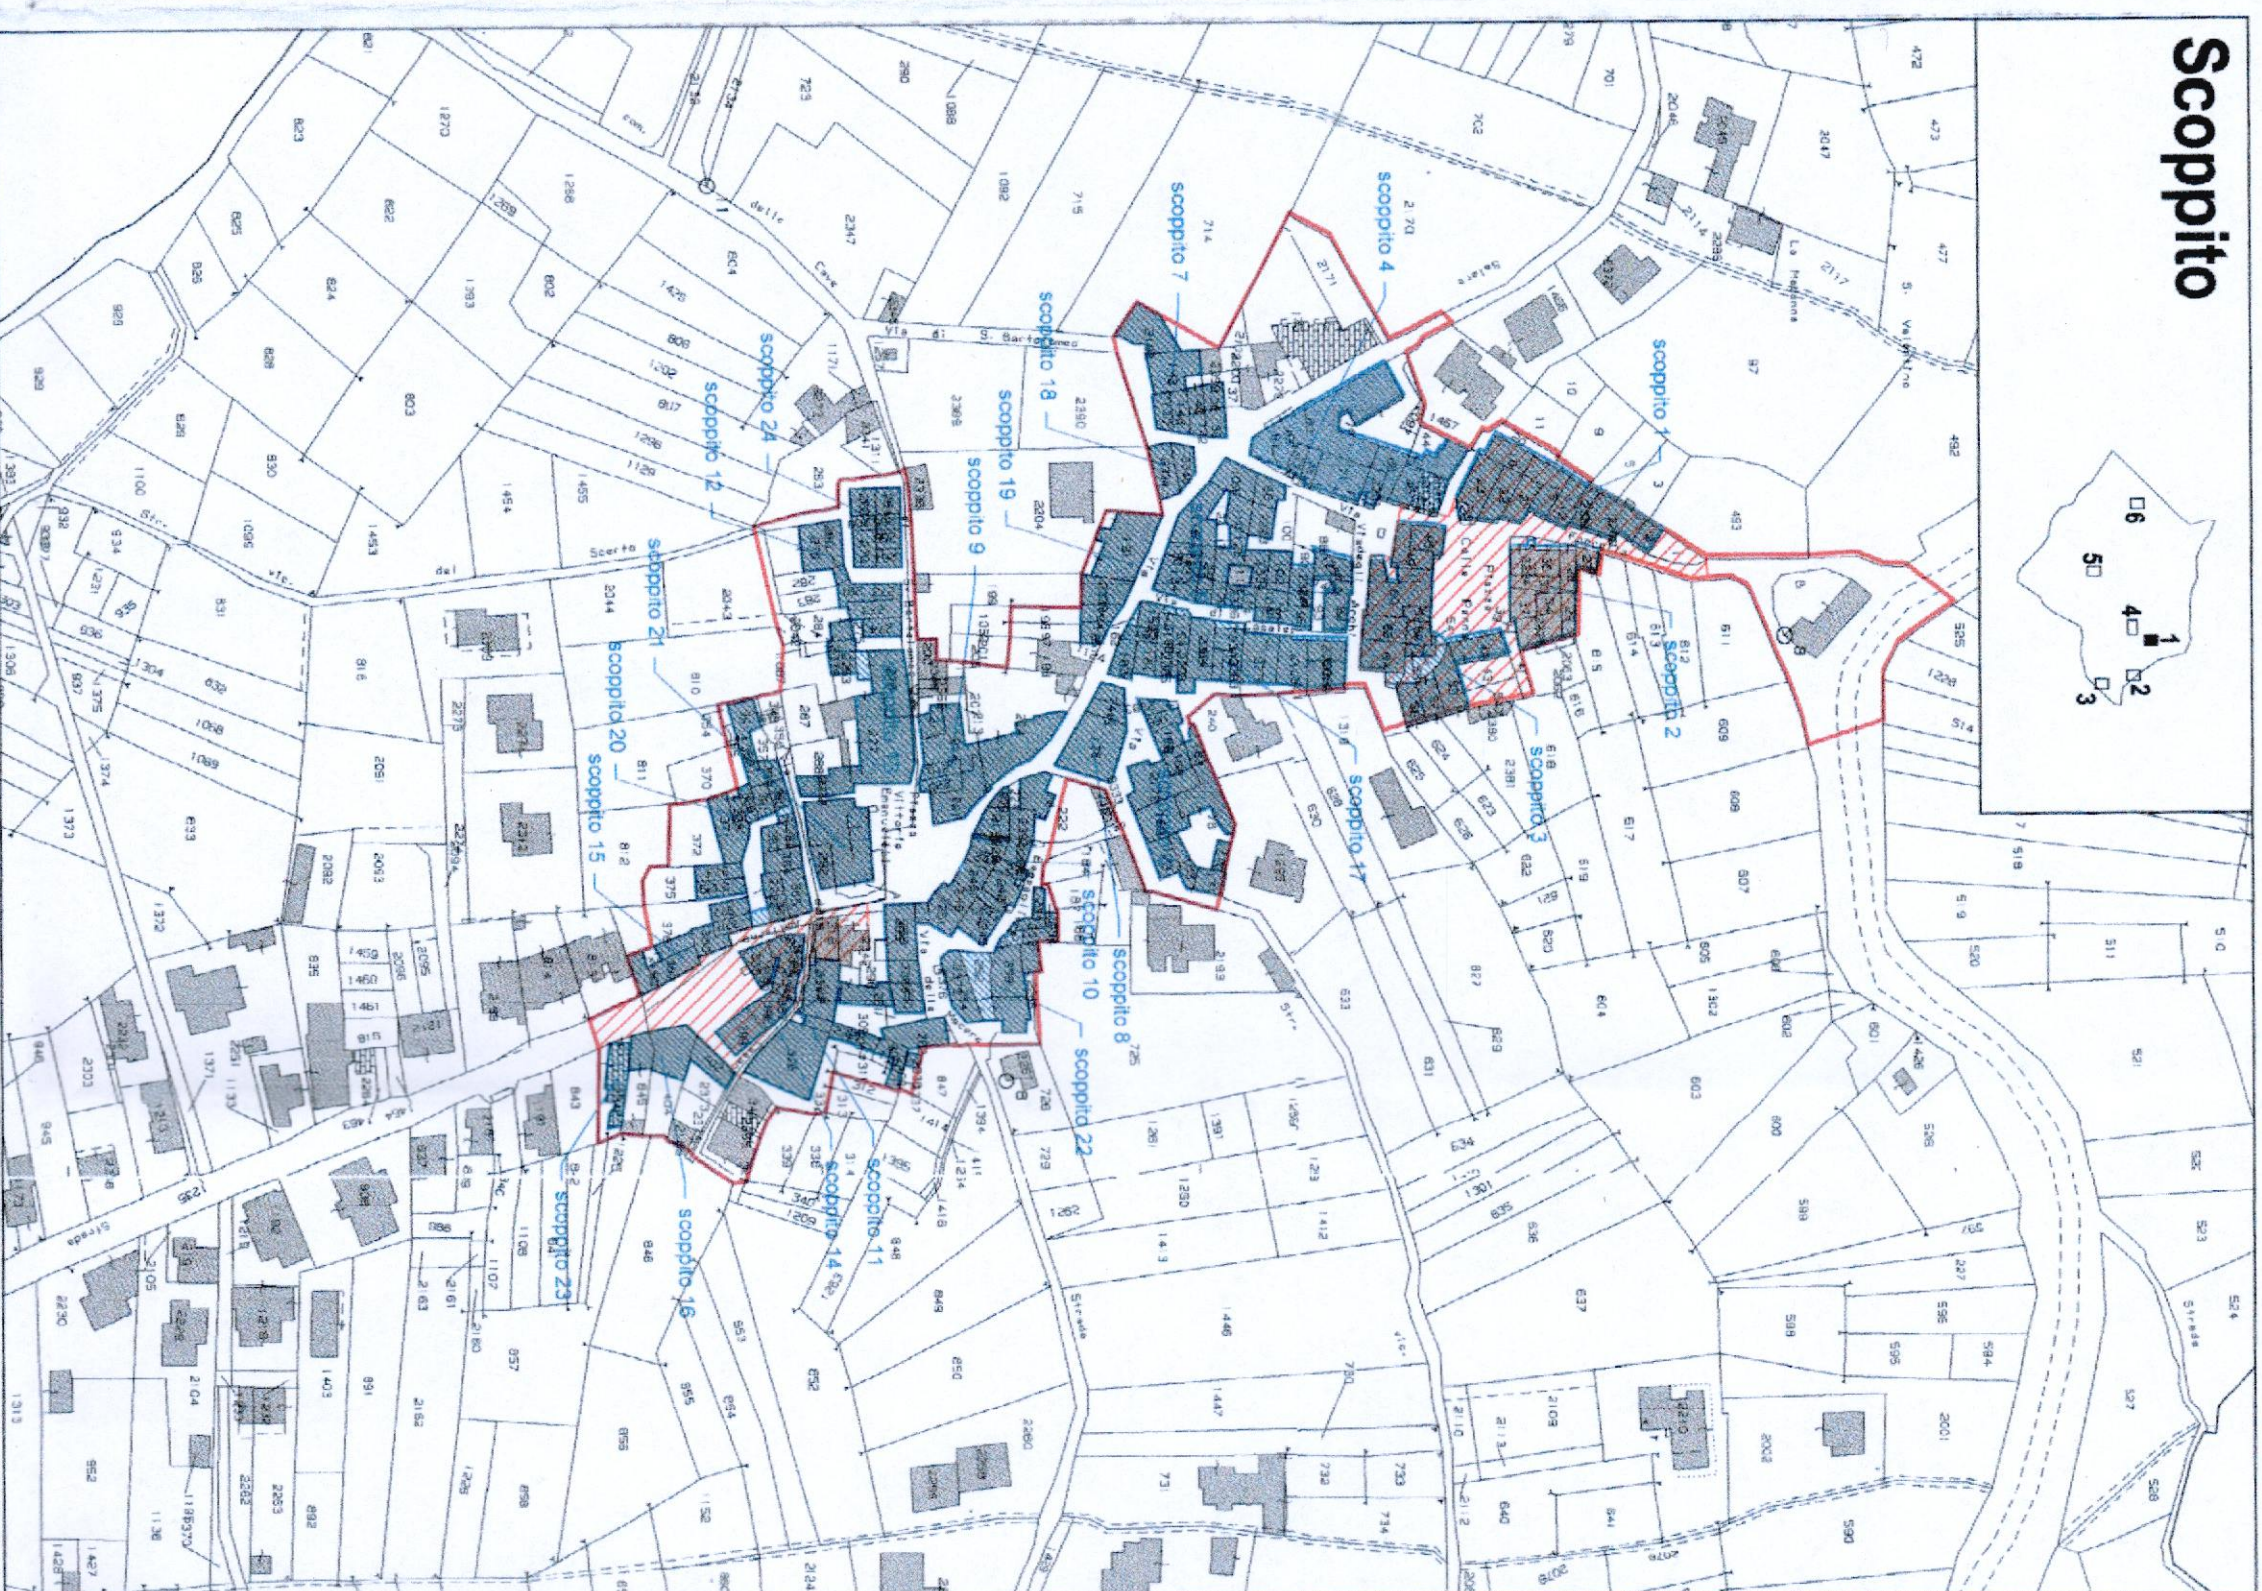


Collettara

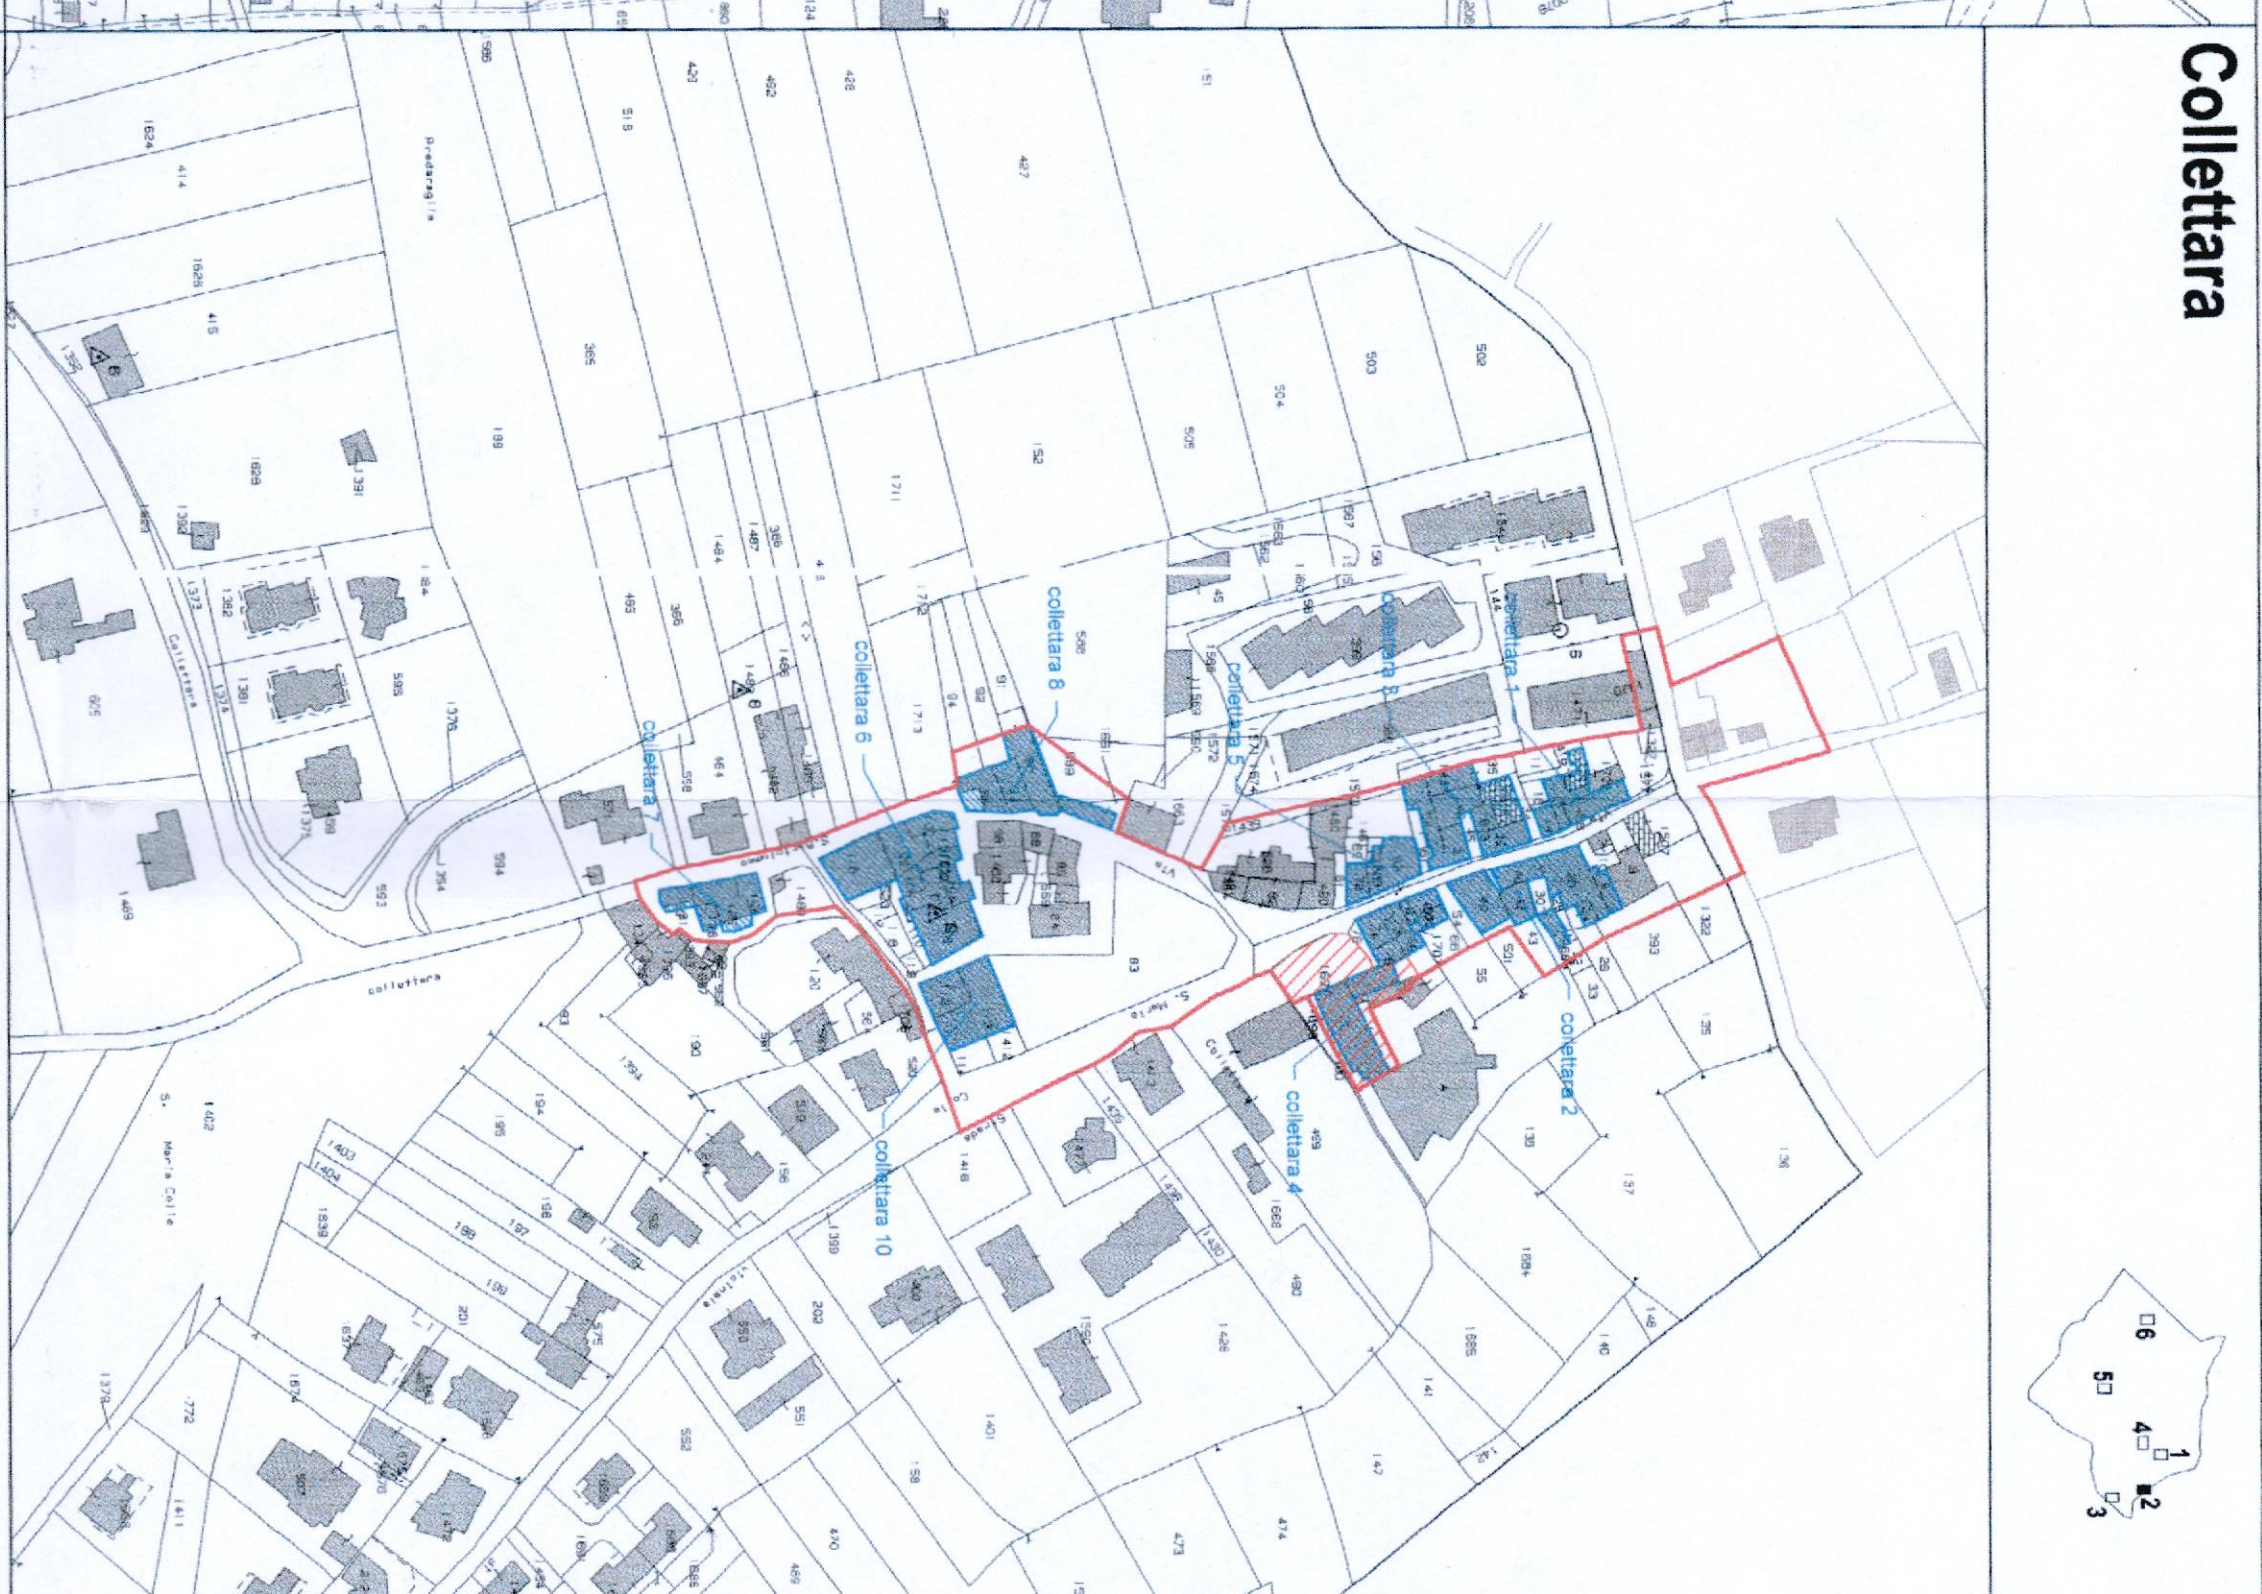


Civatotmassa

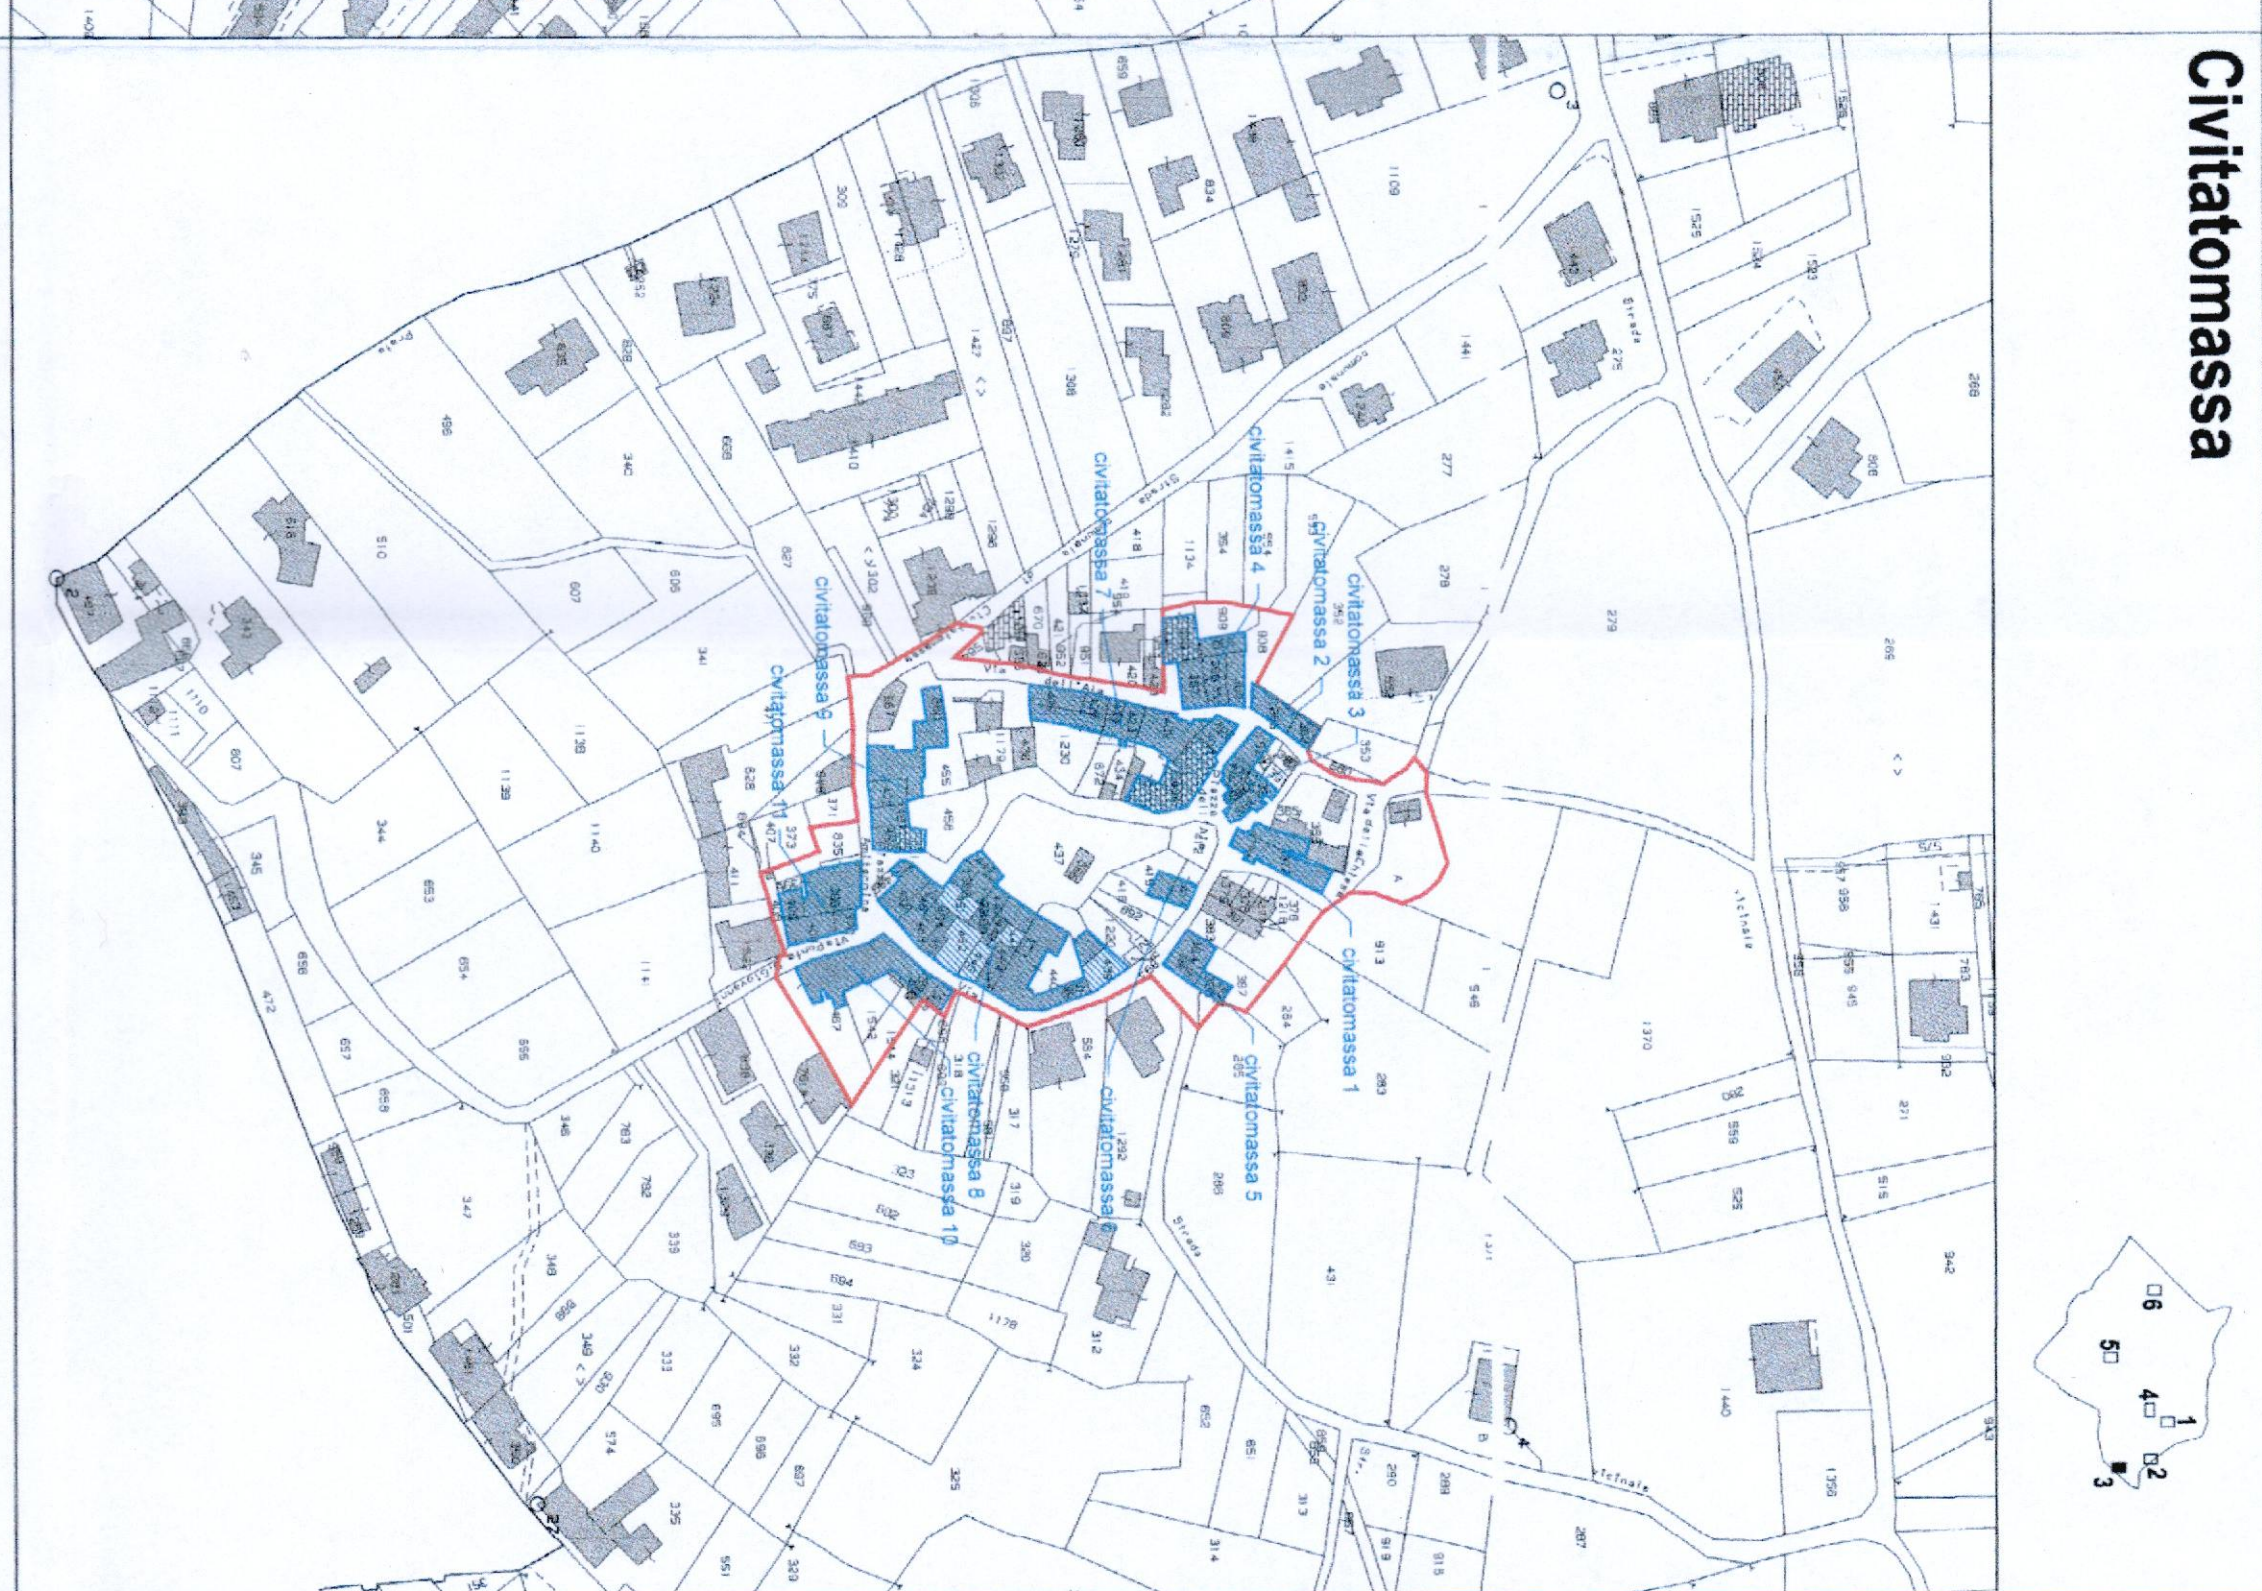

Cave, Vallinsù e Casale

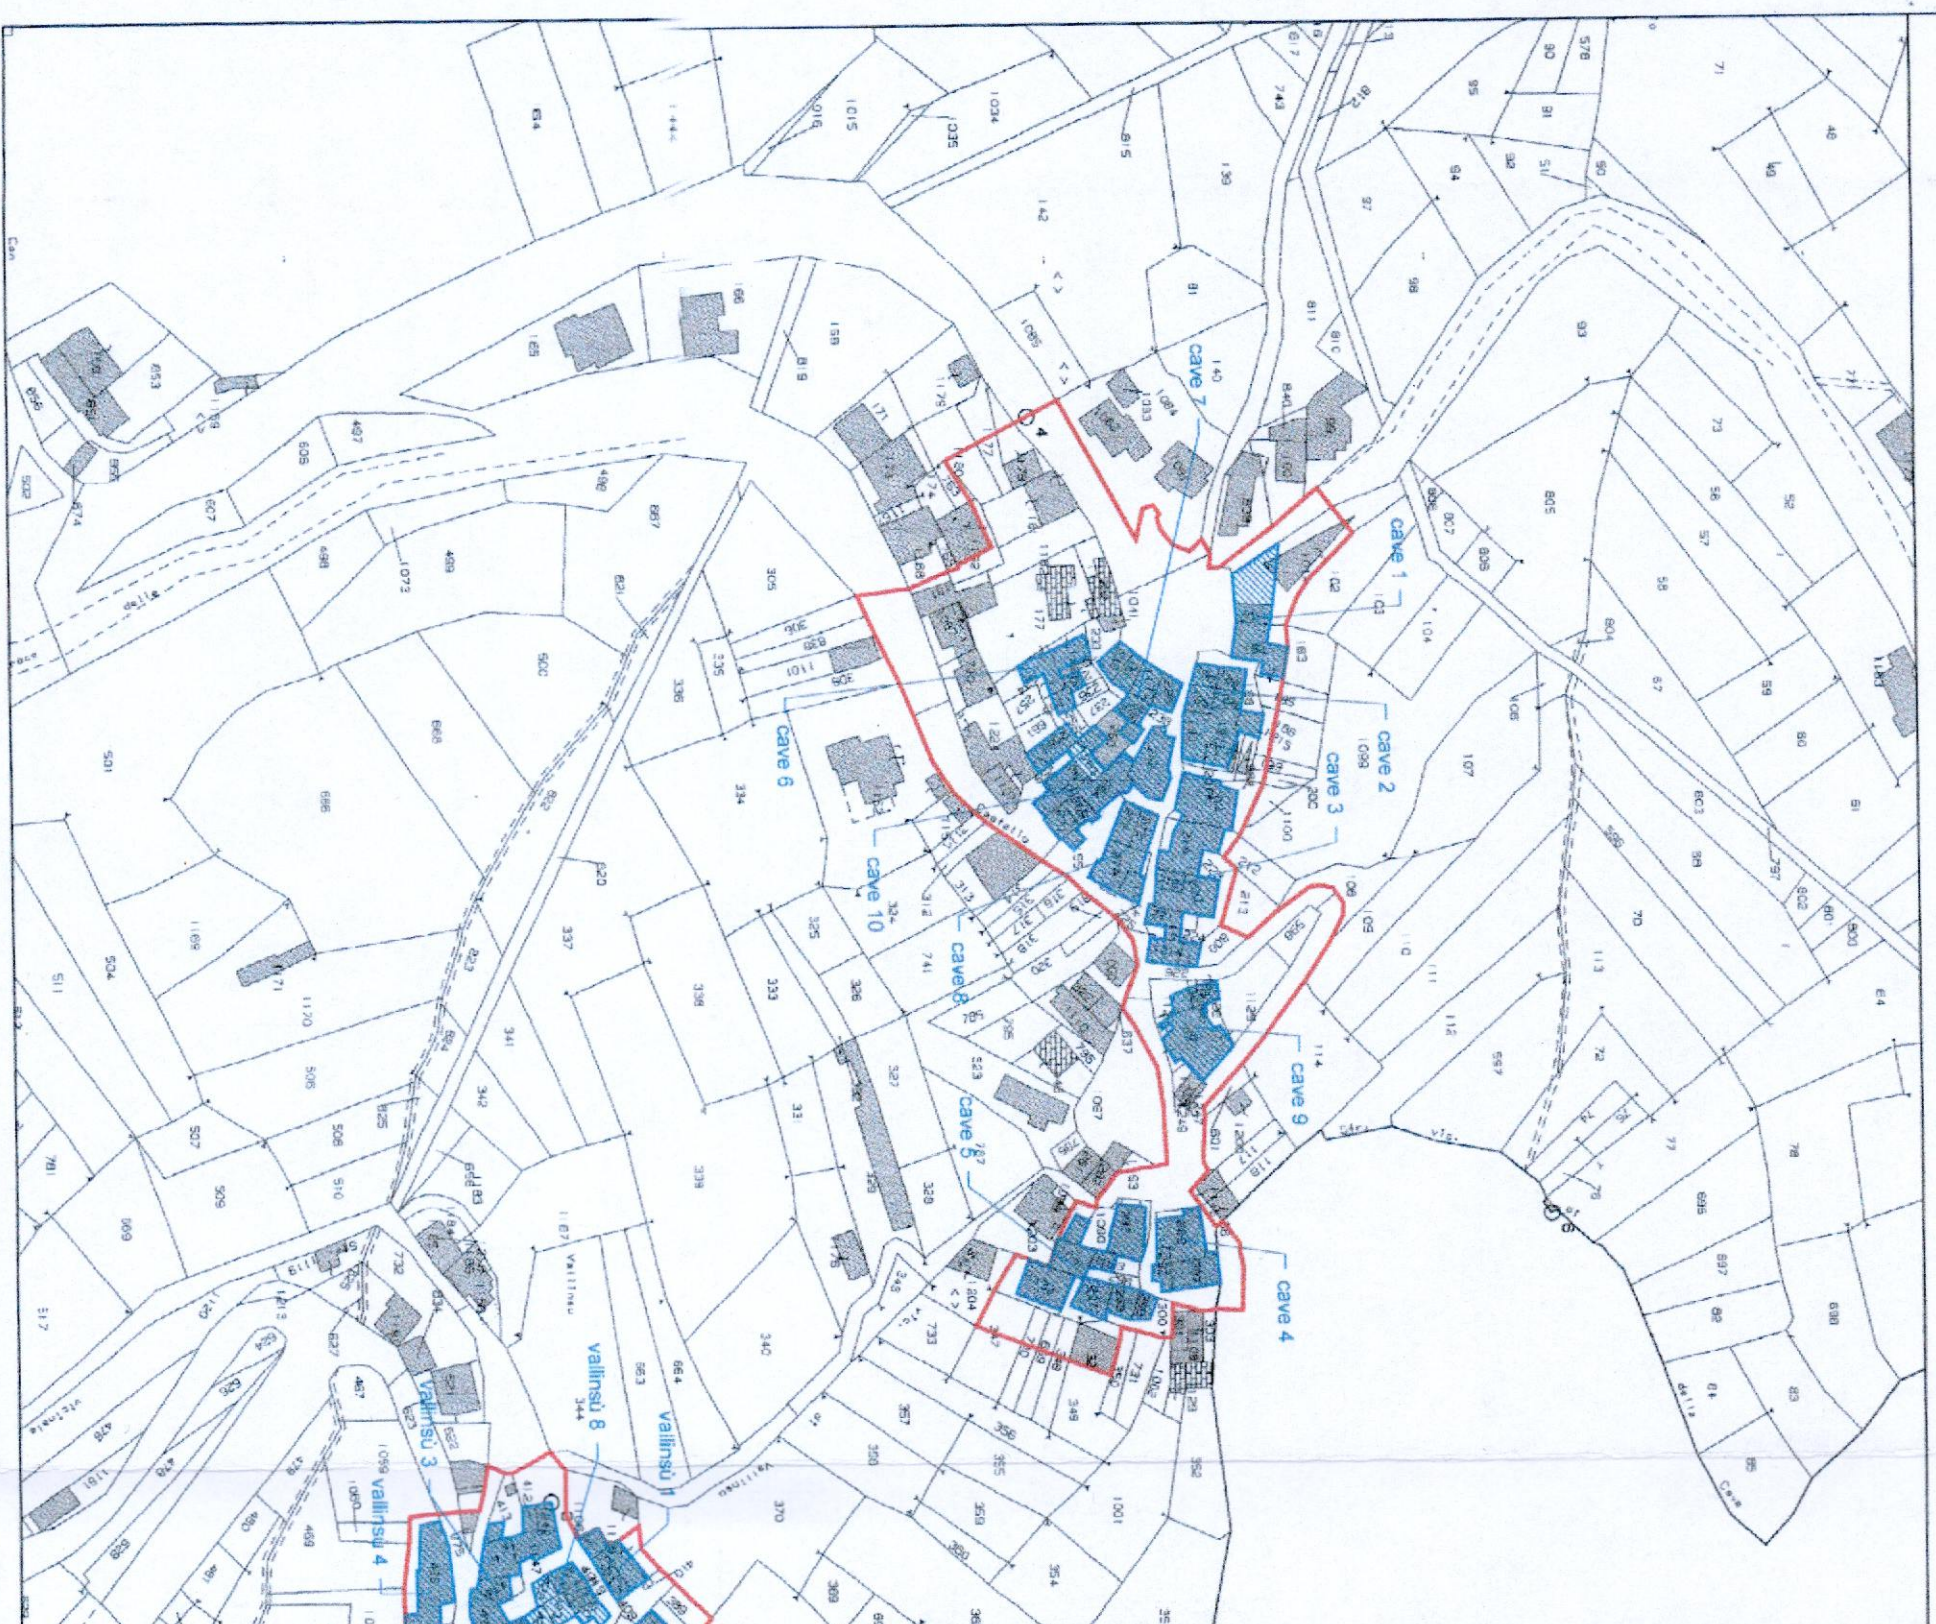

Vigliano

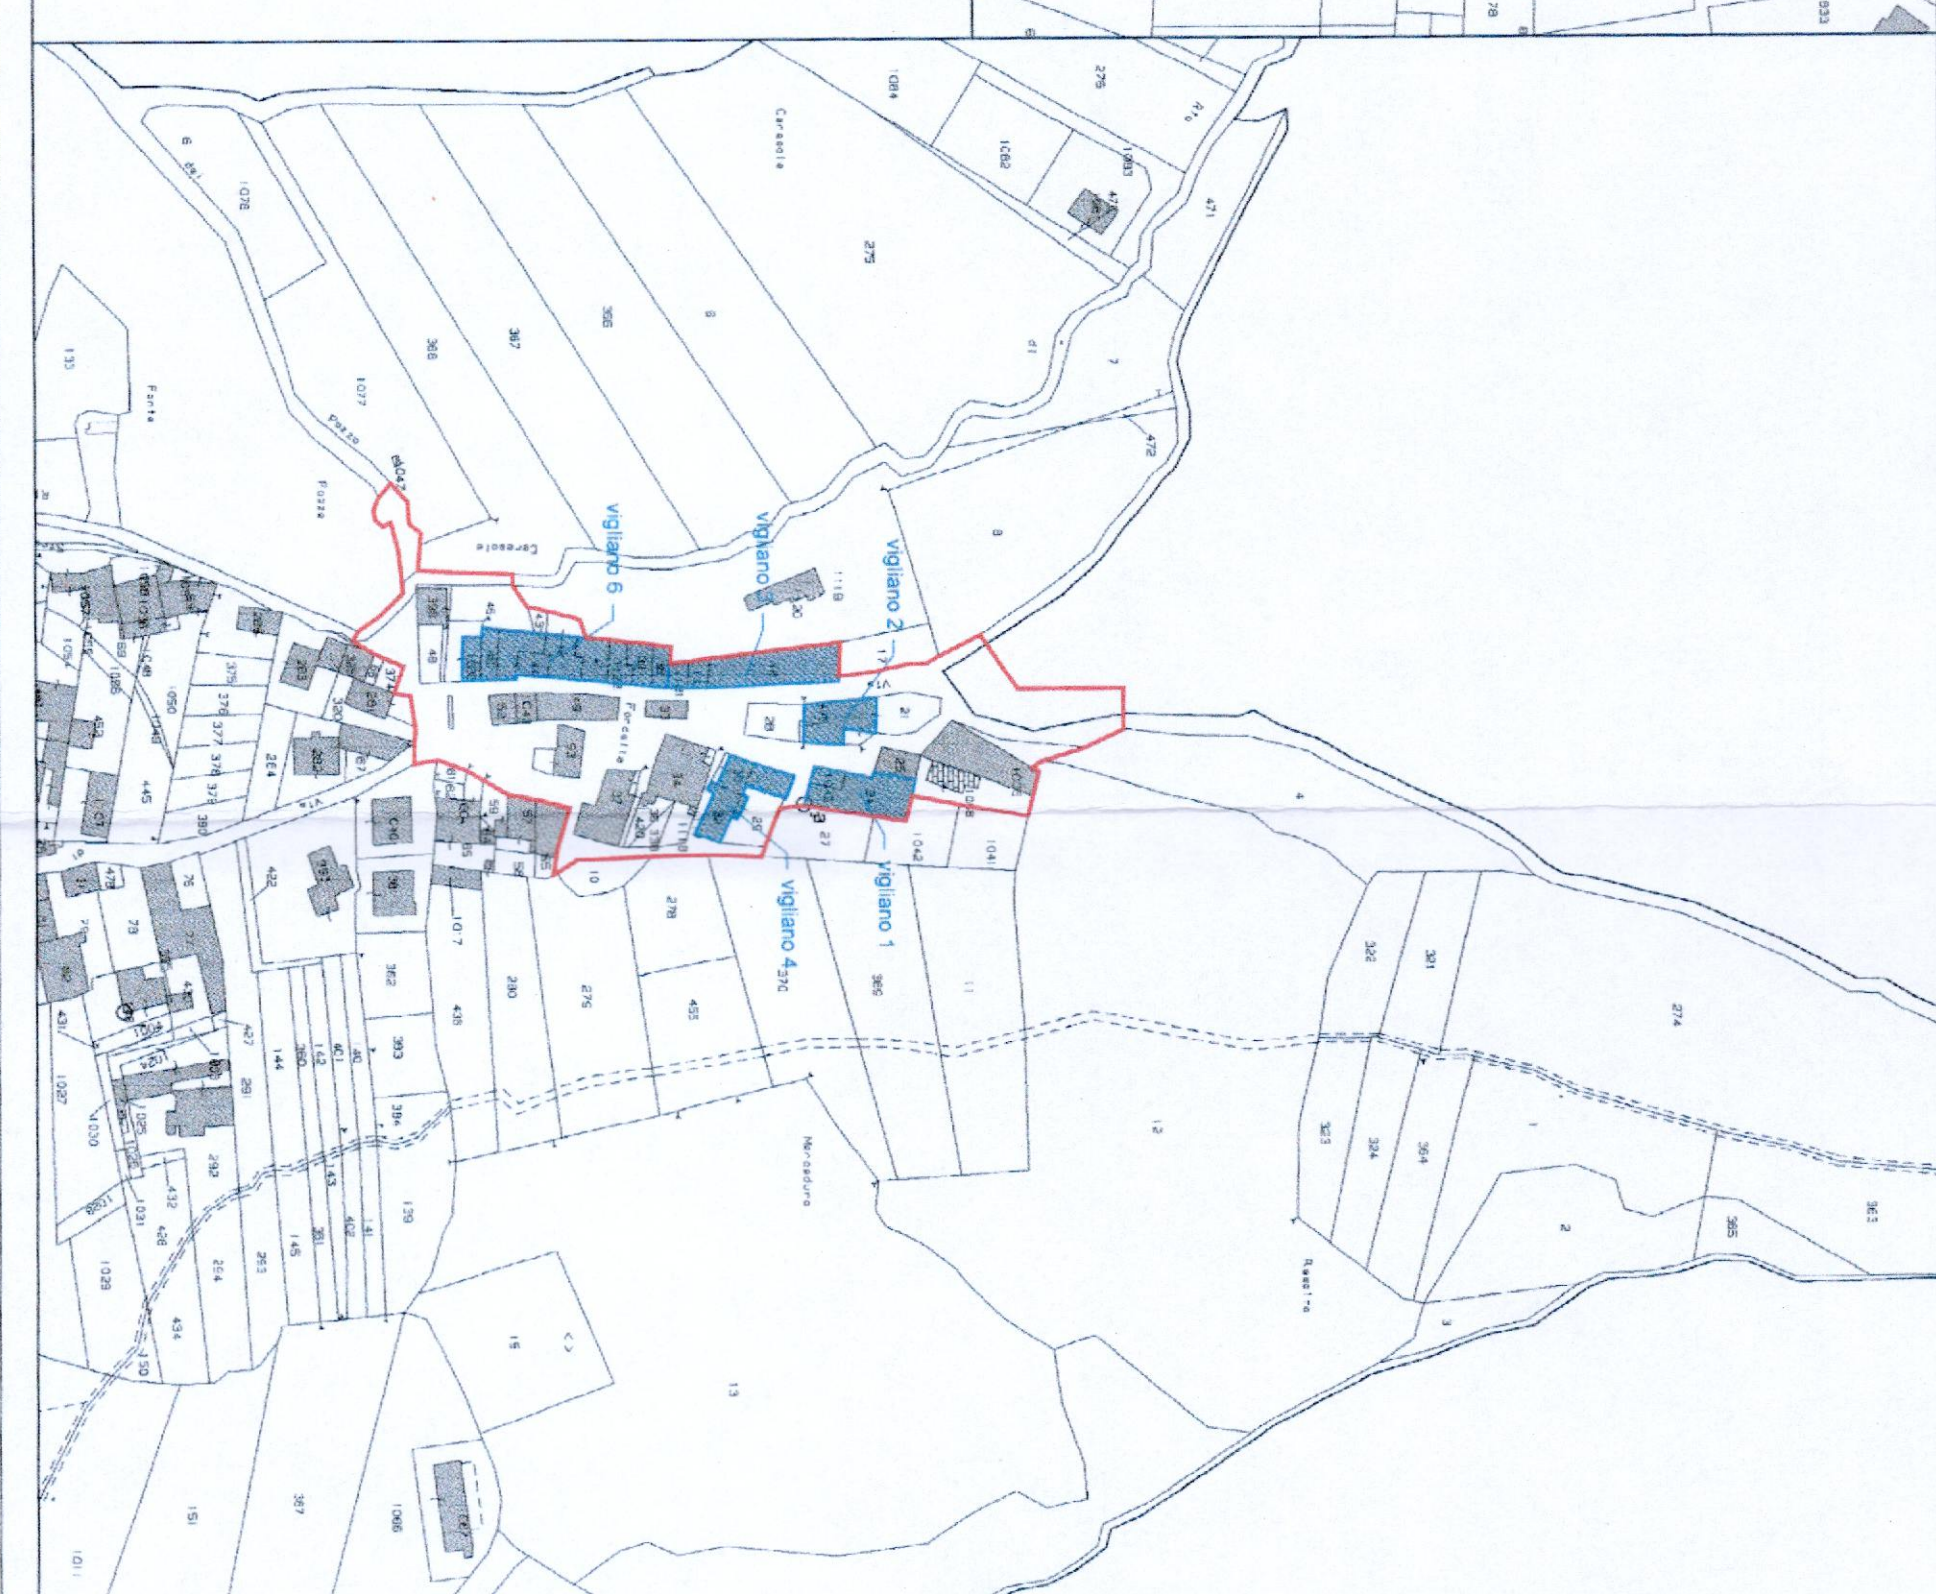

Sella di Corno

